


VLOERPLAN
SKAAL 1:50

4. ARSERING
SANS TOEPASLIK
KORREK TOEGEPAS
TOTAAL

2
2
4

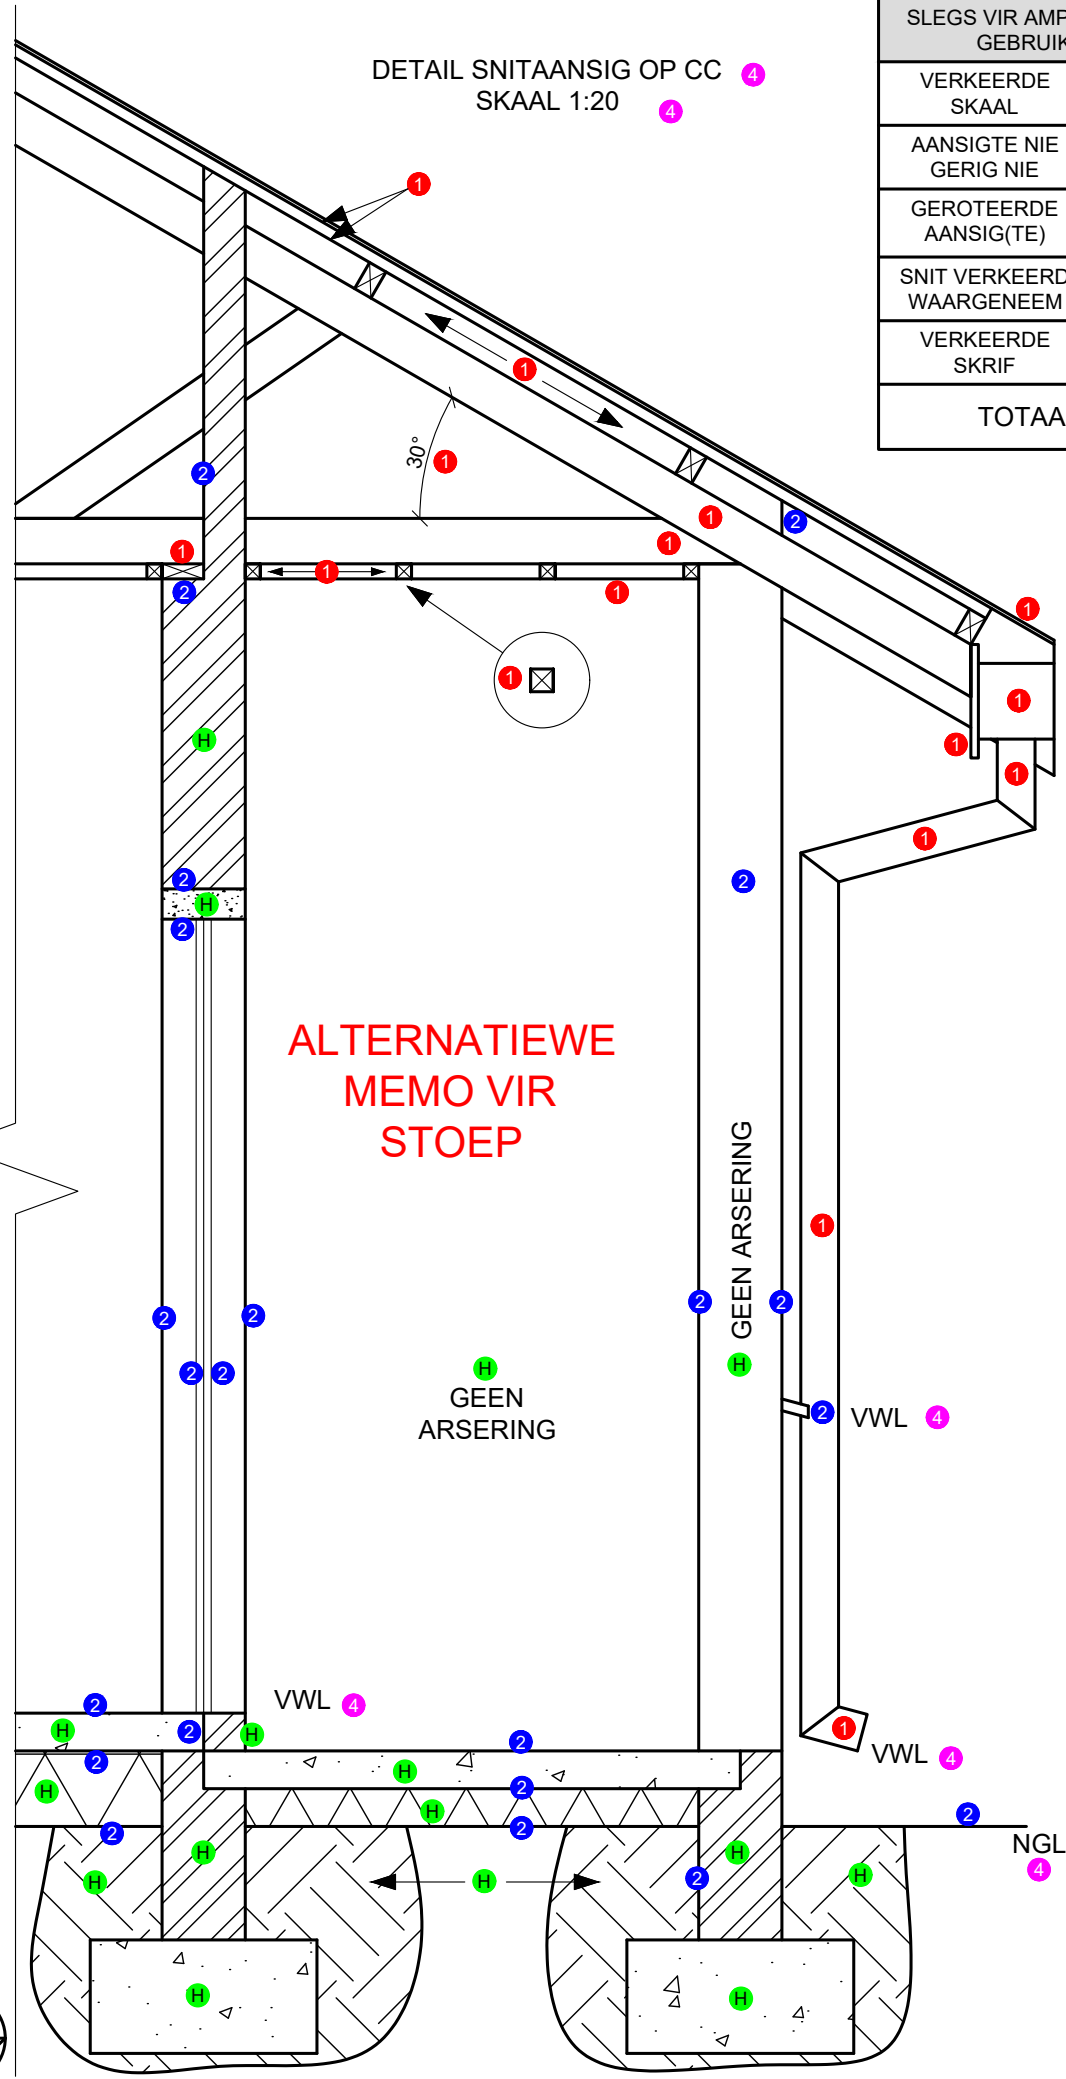

SLEGS VIR AMPTELIKE GEBRUIK	
VERKEERDE SKAAL	-2
AANSIGTE NIE GERIG NIE	-2
GEROTEERDE AANSIG(TE)	-2
SNIT VERKEERD WAARGENEEM	-2
VERKEERDE SKRIF	-1
TOTAAL	

DAK SNIT BESONDERHEDE		
A	Dakhelling	(1)
B	Dakplaat	(1)
C	Daklat & spasiëring	(1)
D	Dakkap & grootte	(2)
E	Fassieplank	(1)
F	Geut & afvoerpyp	(5)
G	Windveer	(1)
H	Muurplaat	(1)
I	Plafonlatte & spasiëring	(2)
J	Plafonbord	(1)
TOTAAL		16

ASSESSERINGSKRITERIA			
VLOERPLAN			
1	DEURE + VENSTERS	13	
2	TOEBEHORE	8 ½	
3	ELEKTRIES	9 ½	
4	ARSERING	4	
5	BYSKRIFTE	6	
SUB TOTAAL 1		41	
NOORDAANSIG			
1	DAK + RWAP	6	
2	MURE + VVV + TRAP	4	
3	DEUR + VENSTER	10	
4	BYSKRIFTE	1	
SUB TOTAAL 2		21	
GEDETAILLEERDE SNIT			
1	DAK	16	
2	FONDASIE MUUR BLAD DEUR LINTEL	11	
3	ARSERING	8	
4	BYSKRIFTE	3	
SUB TOTAAL 3		38	
TOTAAL		100	
TOTALE PENALISERING (-)			
GROOT TOTAAL			
NAAM & VAN			
4			